



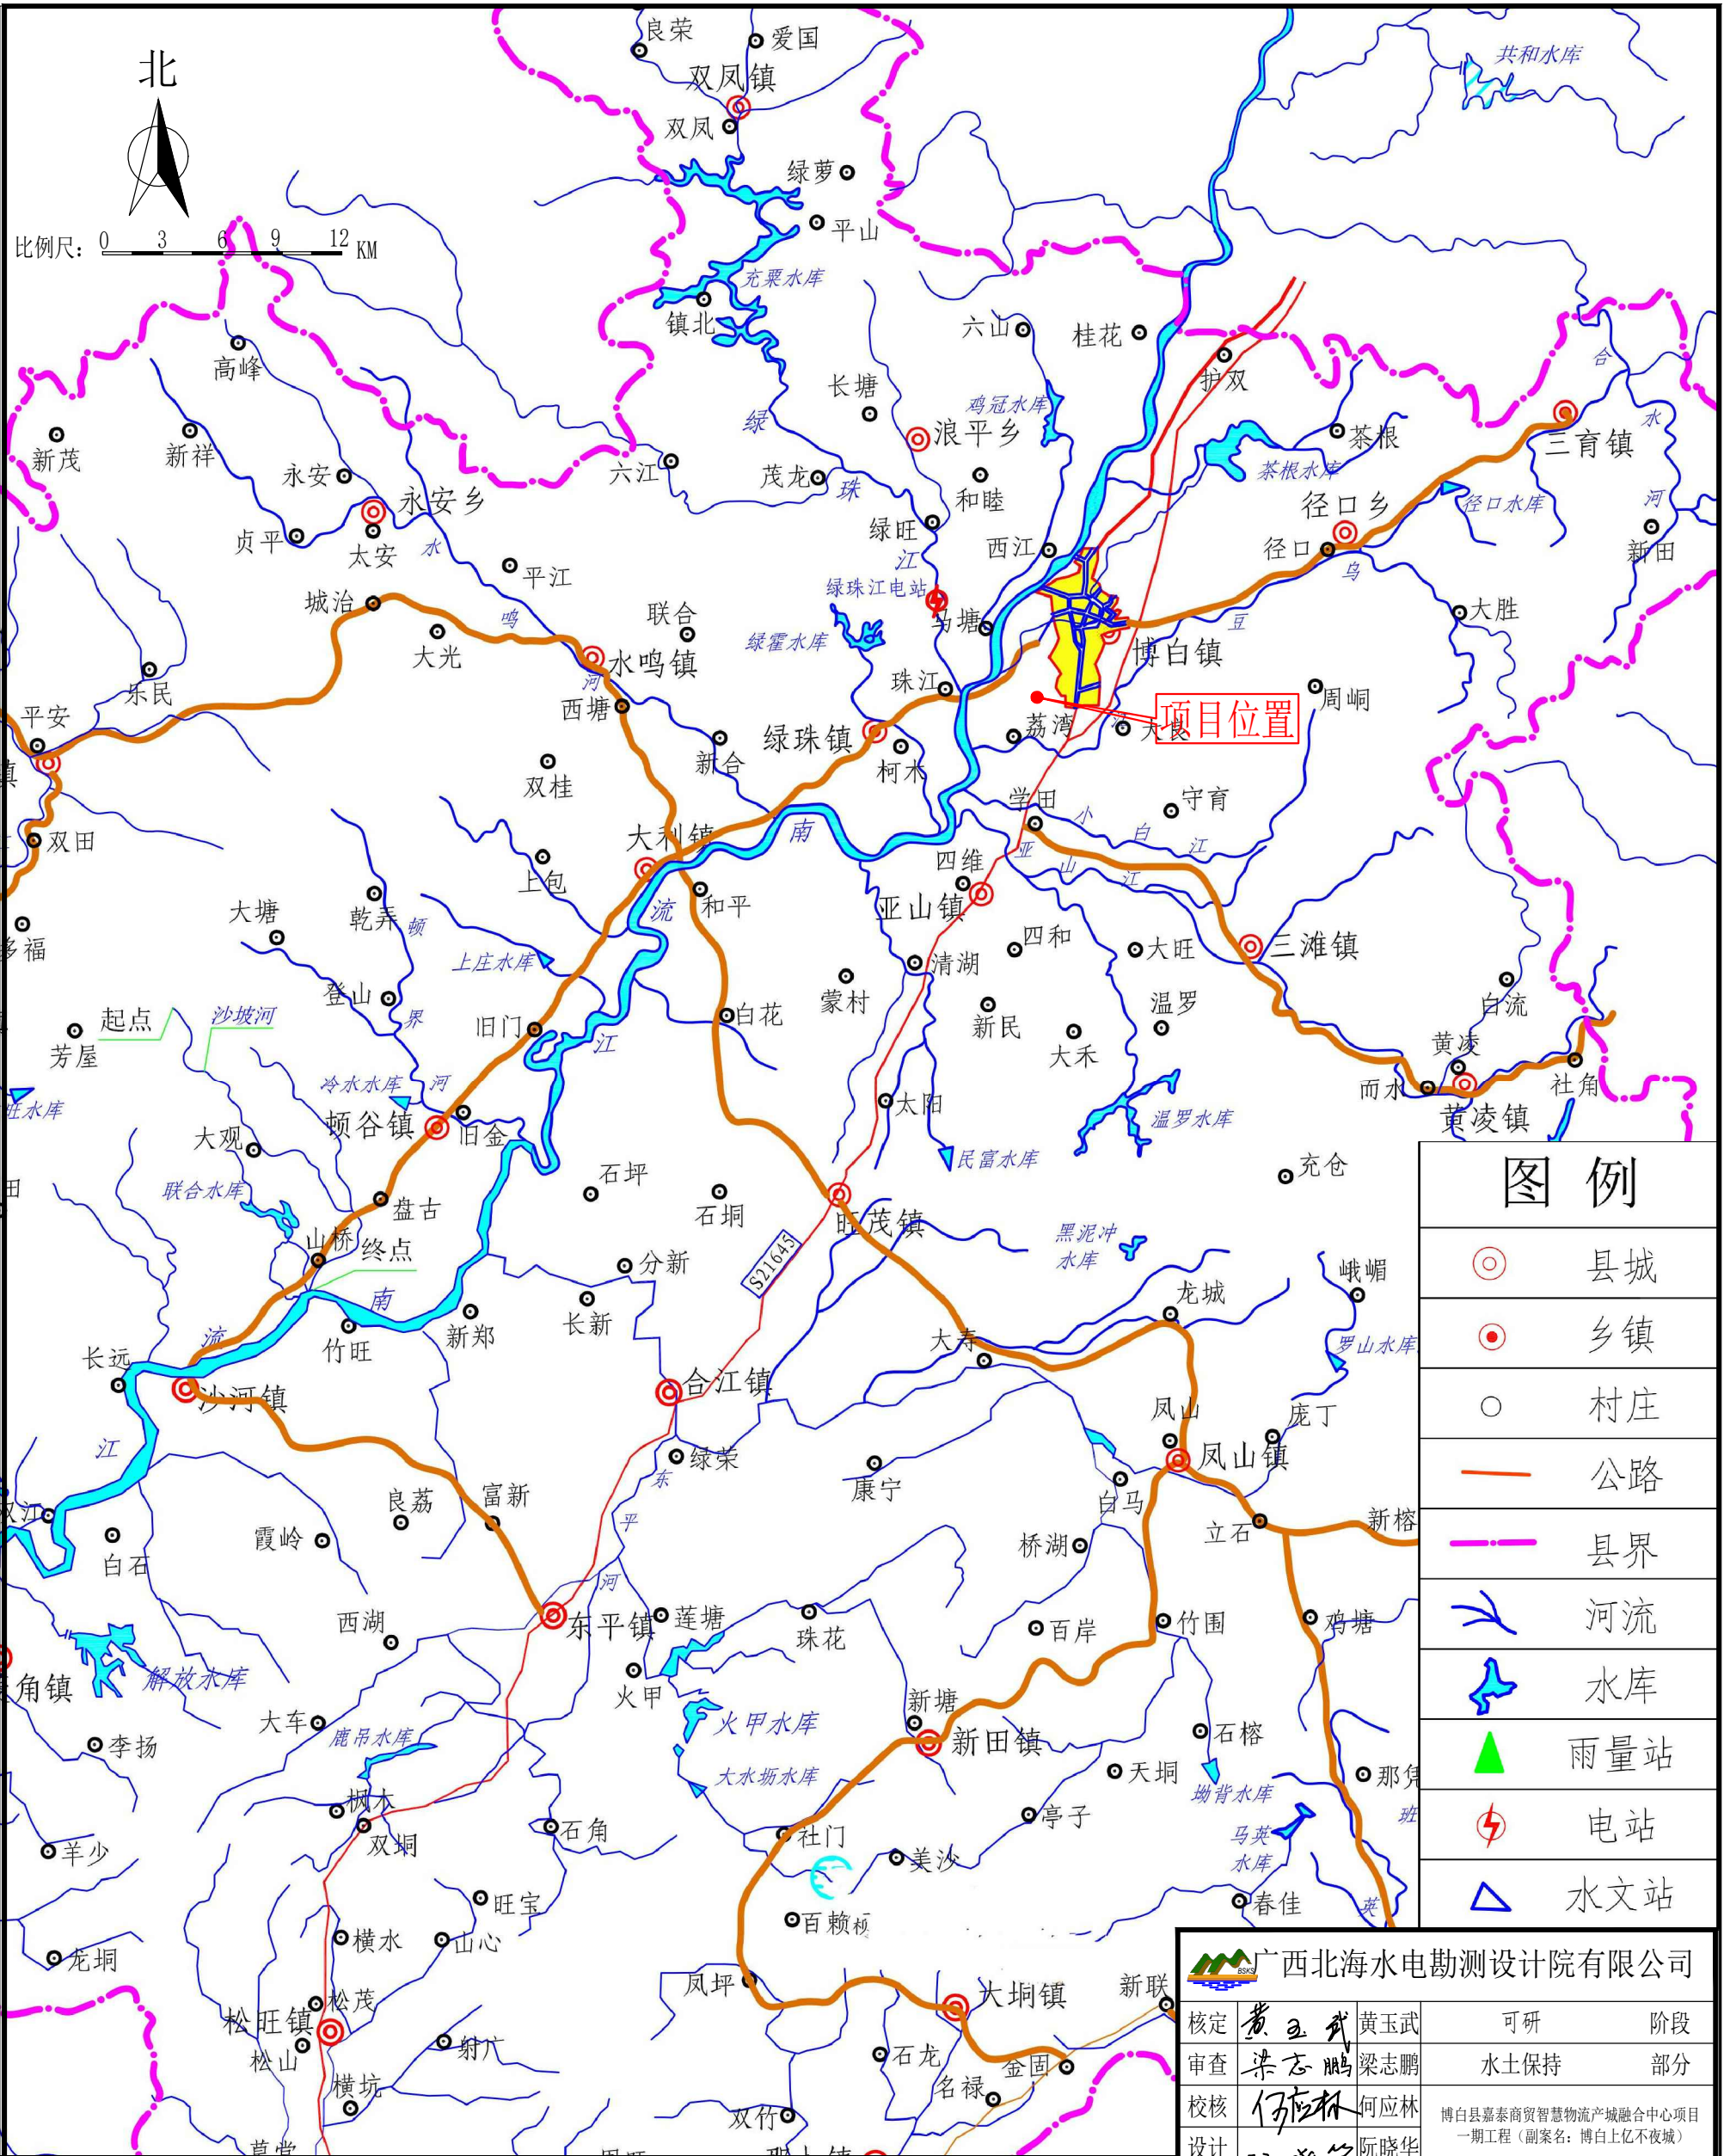

项目建设用地位于玉林市博白县，对应流域桂南粤西沿海诸河流域，项目区周边最近的河流为南流江。

广西北海水电勘测设计院有限公司			
核定	黄玉武	可研	阶段
审查	梁志鹏	水土保持	部分
校核	何应林	博白县嘉泰商贸智慧物流产城融合中心项目 一期工程（副案名：博白上亿不夜城）	
设计	阮晓华		
制图	阮晓华	项目区水系图	
比例	见图		
设计证号		日期	2025.10
资质证号	水保方案(桂)字第 20230017号	图号	附图2

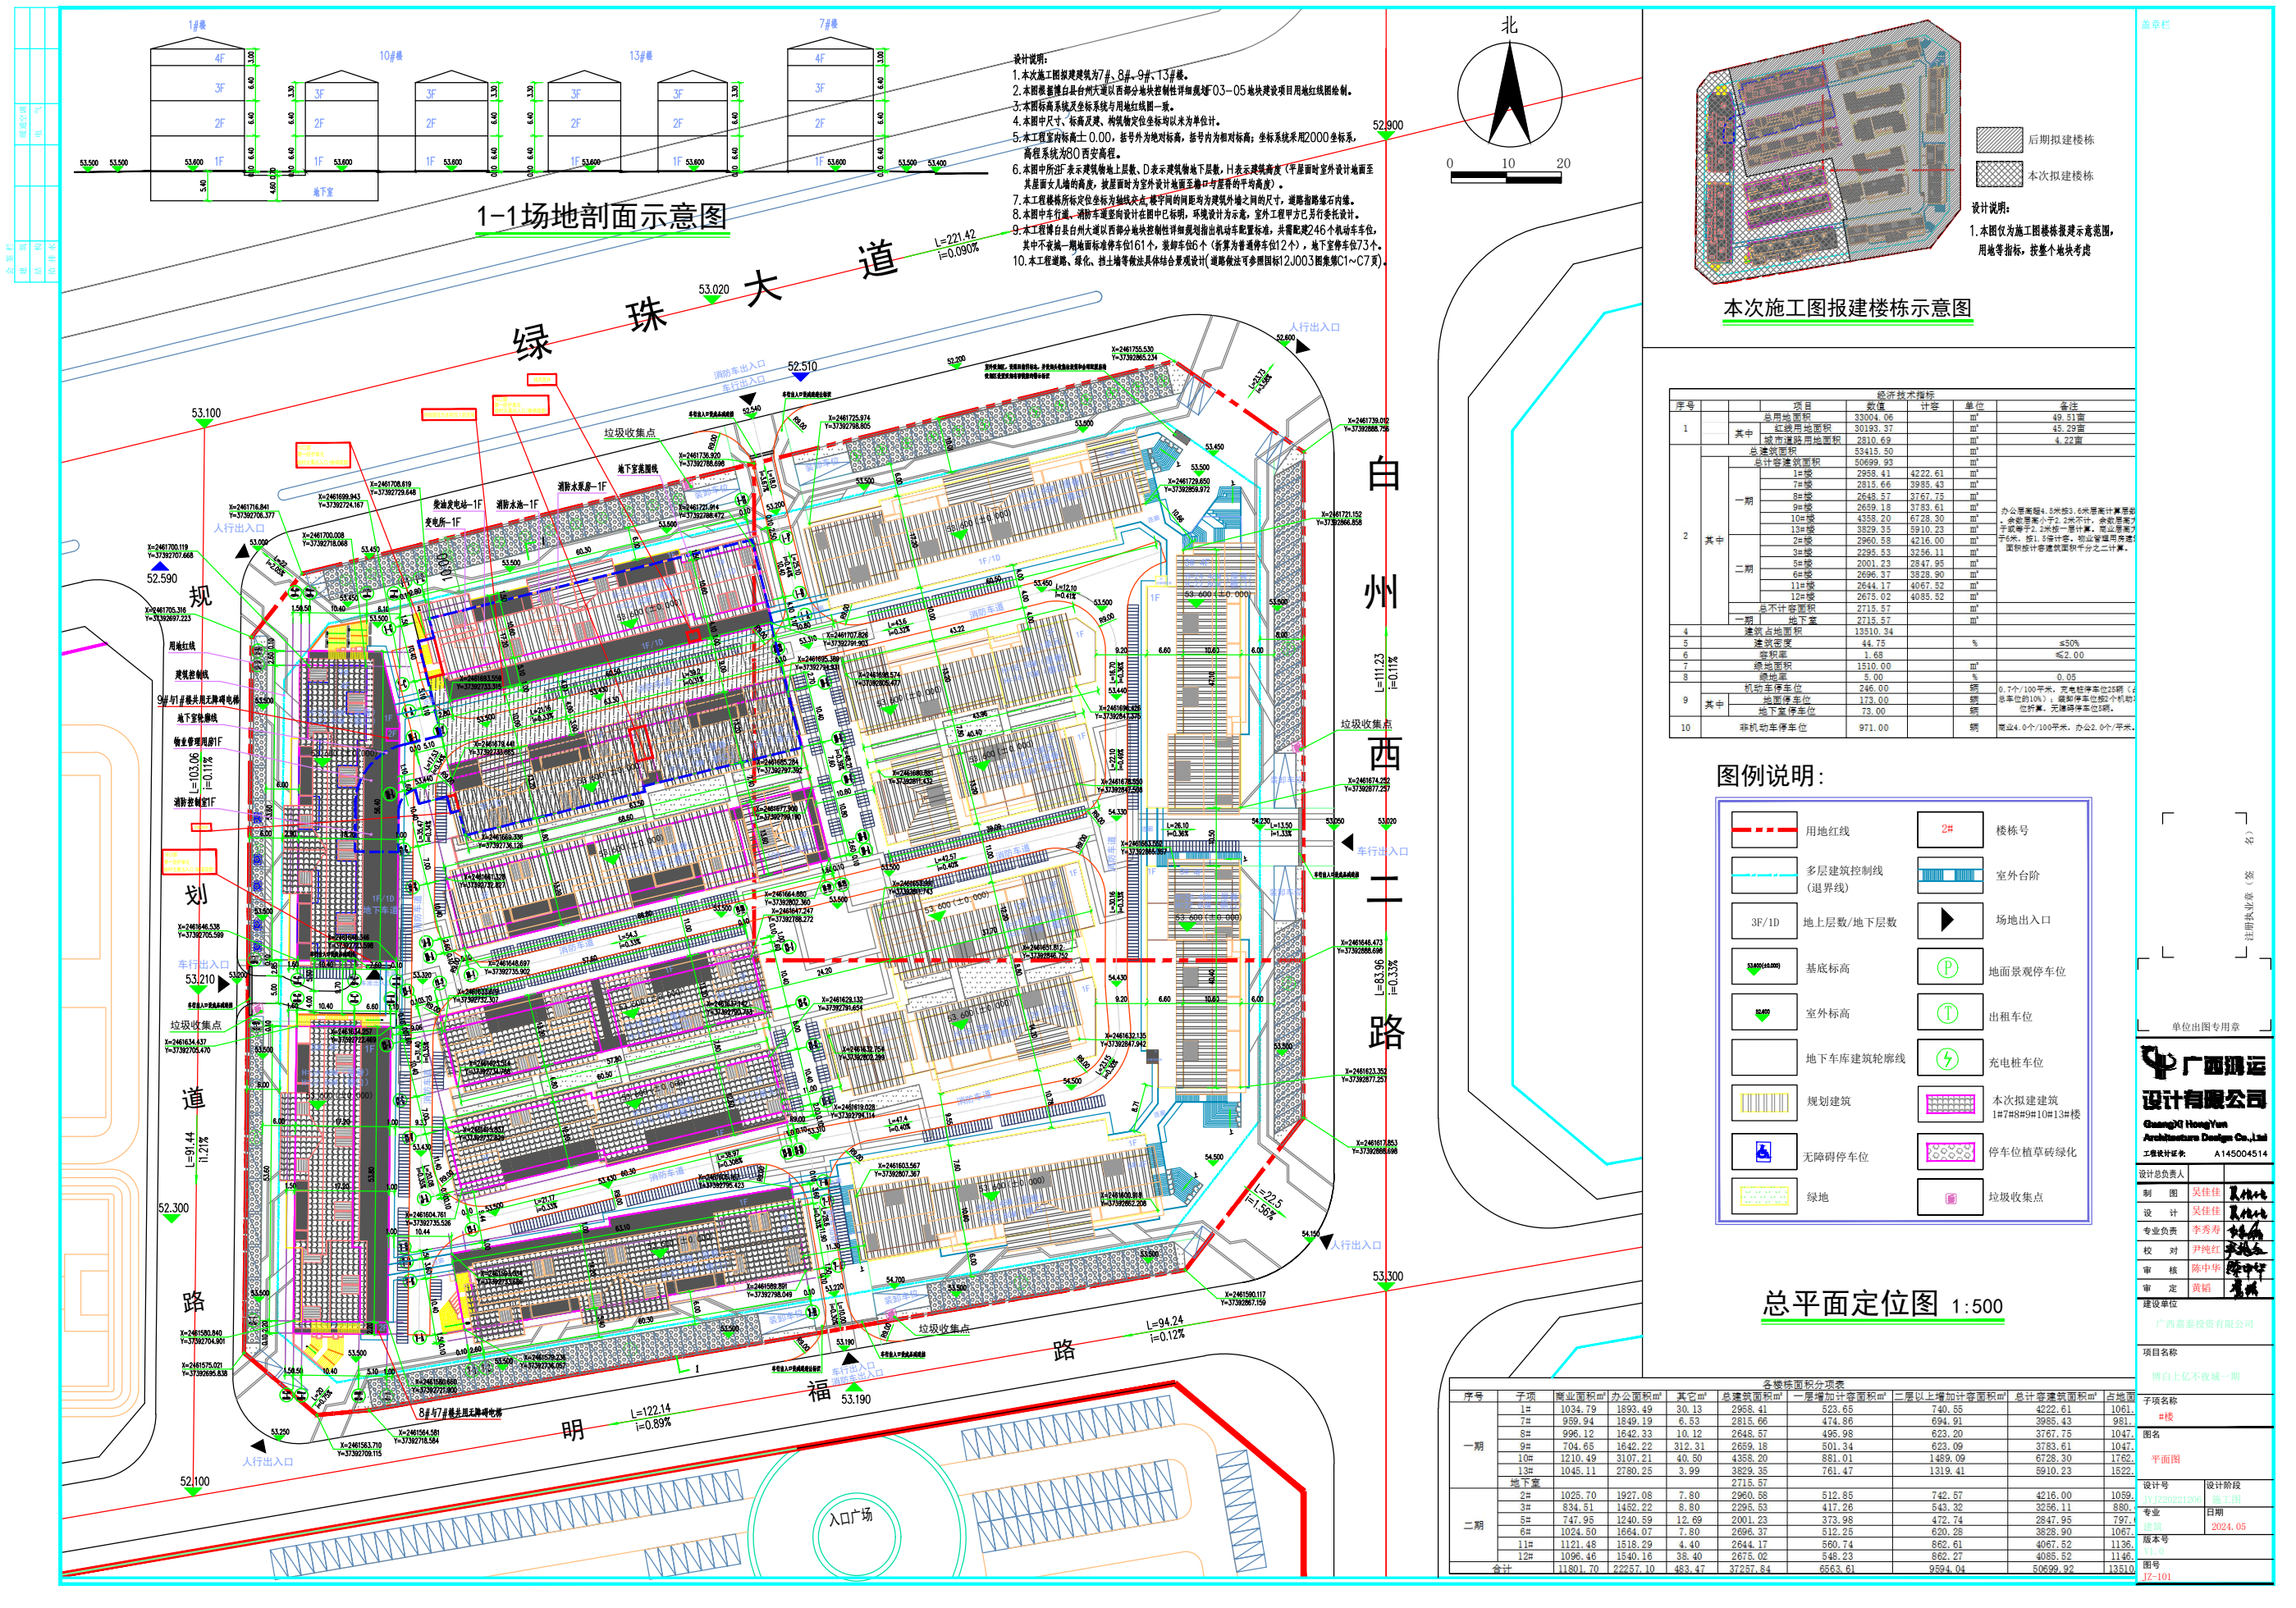

附图3 项目总平面图(引用主体设计)









工程占地一览表						
项目分区	行政区域	占地性质	占地类型及面积（hm ² ）			
			水田	其他林地	沟渠	合计
主体工程区	博白县博白镇	永久	2.88	0.20	0.22	3.30
施工生产生活区		临时	（0.03）	（0.02）		（0.05）
表土堆放场		临时	（0.04）			（0.04）
合计			2.88	0.20	0.22	3.30

图 例

- 防治责任范围线
- 管网工程区
- 施工生产生活区
- 表土堆放场
- 坐标点

说明
1、本图坐标采用CGCS2000坐标系，高程采用1985国家高程系统。
2、本项目防治责任范围分为主体工程区、施工生产生活区、表土堆放场共3个分区。

广西北海水电勘测设计院有限公司			
核定	黄玉武	黄玉武	可研 阶段
审查	梁志鹏	何应林	水土保持 部分
校核	何应林	梁志鹏	博白县嘉泰商贸智慧物流产城融合中心项目一期工程（副案名：博白上亿不夜城）
设计	阮晓华	阮晓华	
制图	阮晓华	阮晓华	项目水土流失防治责任范围及防治分区图
比例	1:1000		
设计证号	水保方案(桂)字第20230017号	日期	2025. 10
资质证号	水保方案(桂)字第20230017号	图号	附图4

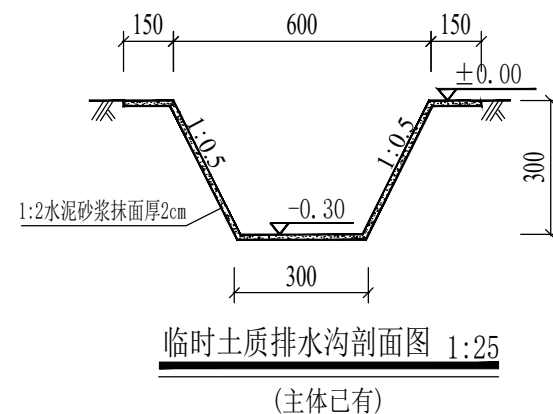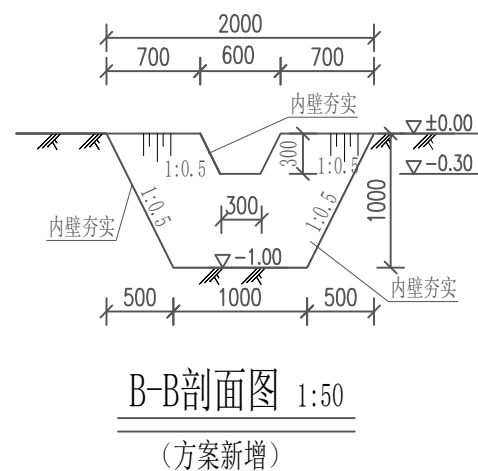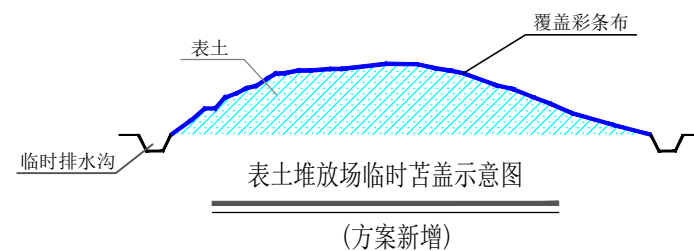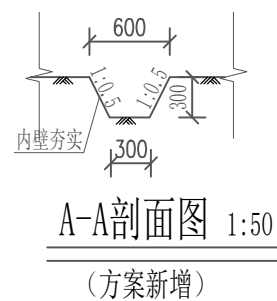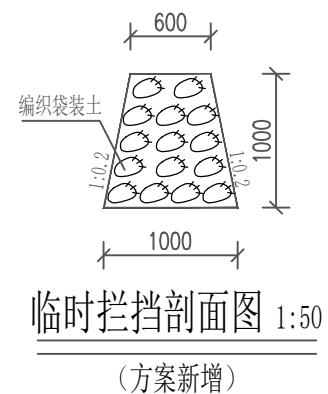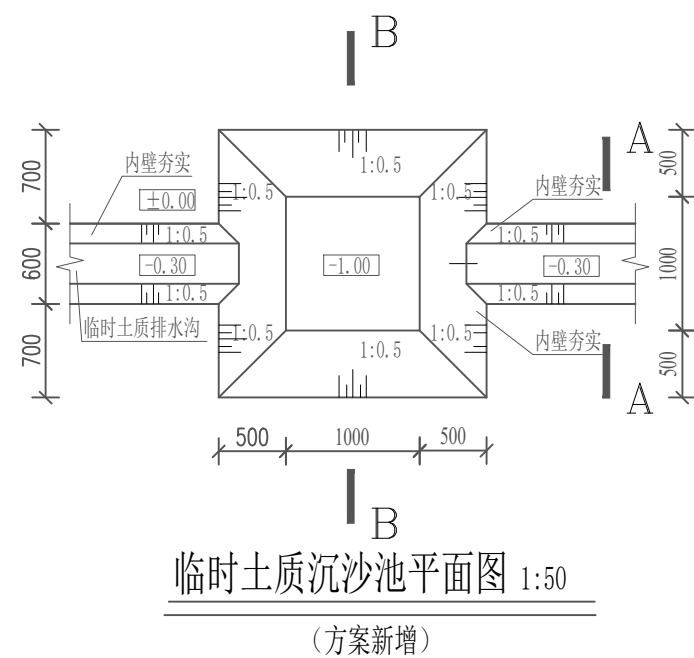

说明：
1、本图尺寸均以mm计。

广西北海水电勘测设计院有限公司			
核定	黄玉武	黄玉武	可研 阶段
审查	梁志鹏	何应林	水土保持 部分
校核	何应林	梁志鹏	博白县嘉泰商贸智慧物流产城融合中心项目一期工程（副案名：博白上亿不夜城）
设计	阮晓华	阮晓华	
制图	阮晓华	阮晓华	项目水土保持措施典型布设图
比例			
设计证号		日期	2025. 10
资质证号	水保方案(桂)字第20230017号	图号	附图6